

# VILLA & CASA

Viite. 5380



VILLA & CASA



Viite. 5380 |

SOPIMUS  
VENDITE

SUUNNITELMA  
1/2

HINTA  
€ 1.500.000

PINTA  
600 M<sup>2</sup>

ENERGIALUOKITUS  
A : 111,78 KWH/M<sup>2</sup>A

LÄMMITYS  
AUTONOMO

MAKUuhuoneita  
4

KATSO SIVUSTOLTA

KYLPYHUONEET  
5



### YKSITYISKOHDAT

Signalointi, Ilmastointi, Sisäänrakennetut vaatekaapit, Hissi, Kylpyhuone, Parveke, Baari, Grilli, Kellari, Suihku, Autotalli, Puutarha, Internet, kuntosali, Allas, Parkkipaikka, terassi, Merinäköala, Vuoristonäköala




VILLA & CASA



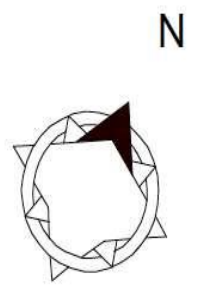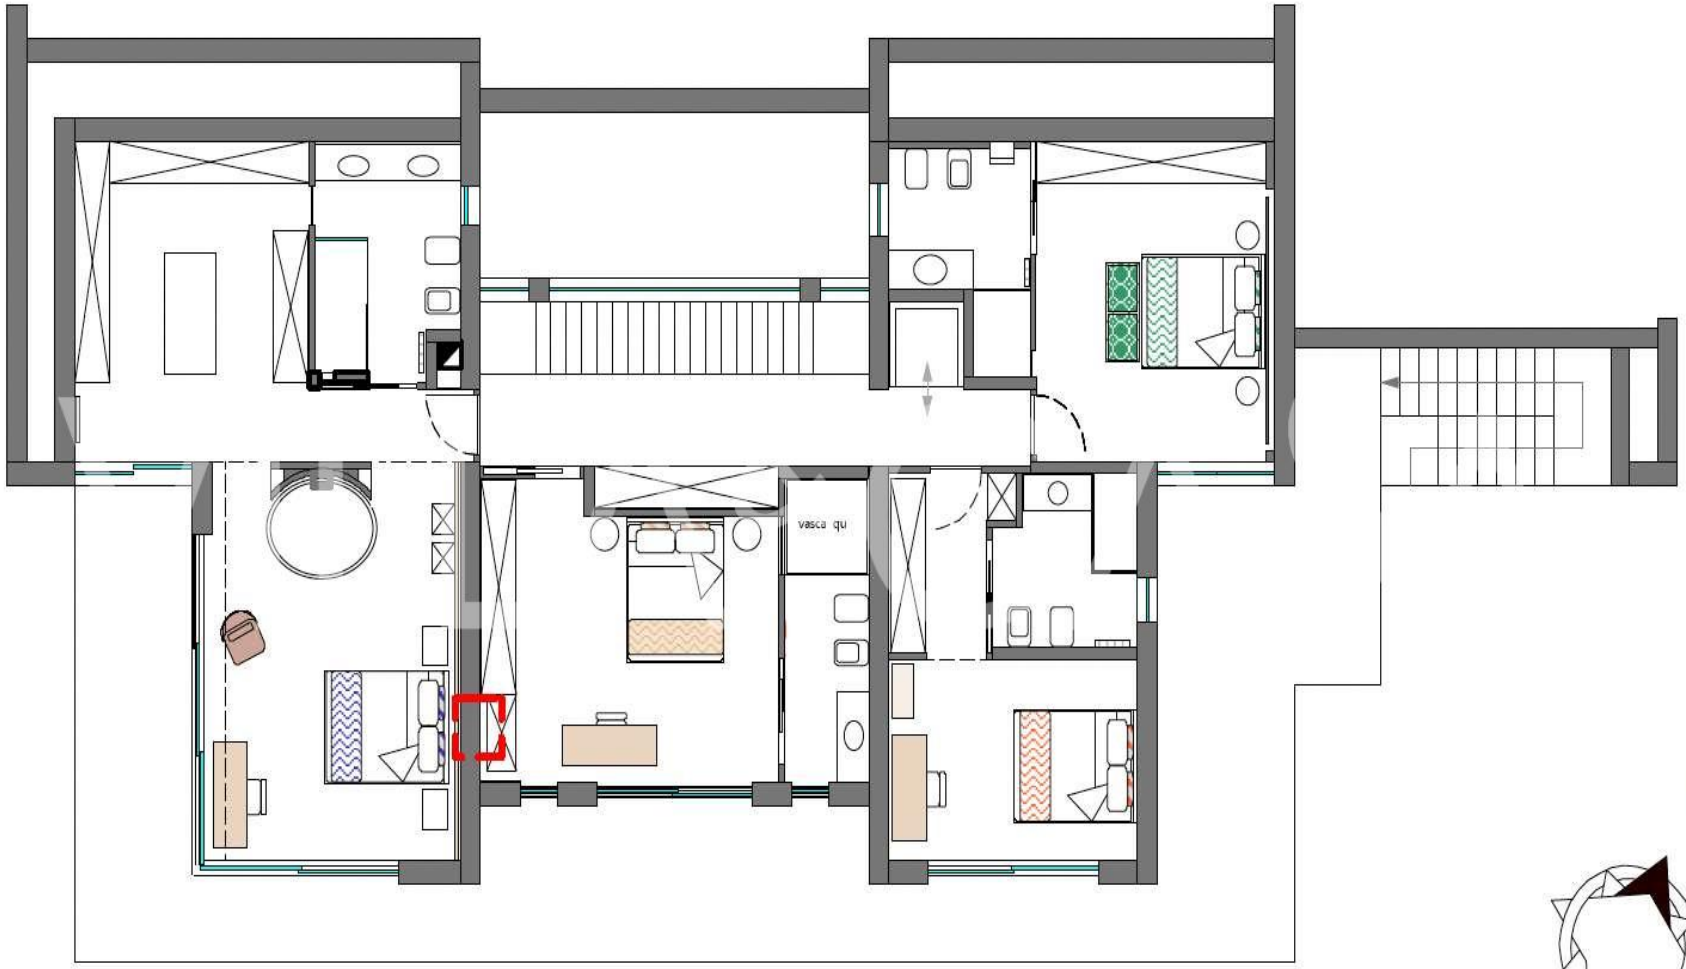






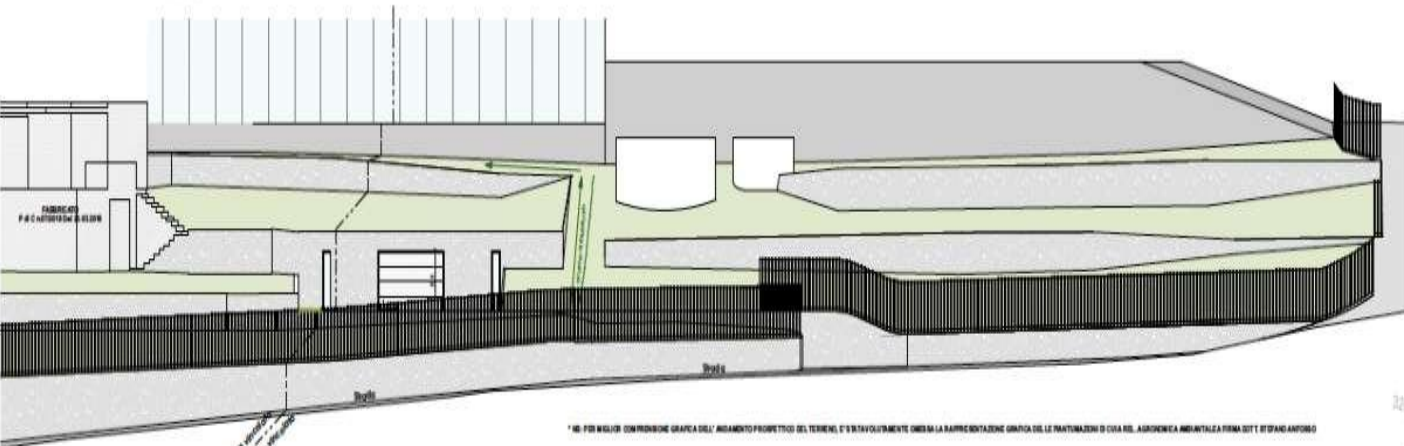


\* NB: PER MIGLIOR COMPRESIONE GRAFICA DELL'ANDAMENTO PROSPETTICO DEL TERRENO, E' STATO VOLUNTARIAMENTE OMESSA LA RAPPRESENTAZIONE GRAFICA DELLE PIANTEZZIONI DI CUIA DEL GIARDINIERA AMBIENTALE PRIMA DOTT. STEFANO ANTONIO

TABELLA VEGETAZIONALE


PIANTA BOX AUTO

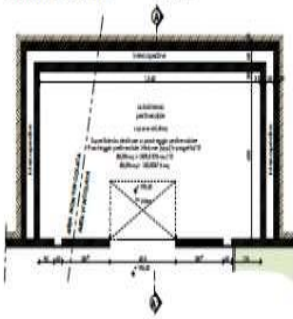

SEZIONE PAESAGGISTICA scala 1:100

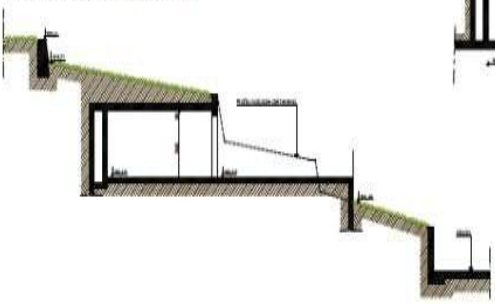

PLANIMETRIA GENERALE scala 1:200



**Legenda**

- : linea area vincolata
- : confini catastali
- : mura poli catastali
- : fabbricati
- : confine lotto

VILLA & CASA

milano@azarovs.com

ITALIA, MILANO

Via Manlio ja Gioacchino Savarè n. 1  
(+39) 0184639032    (+39) 3884227146